


Lp.	Jedn. rejestr.	Numer KW lub oznaczenie innych dokumentów	Stan dotychczasowy				Stan nowy						
			Numer działki ewidencyjnej	Pole powierzchni działki ewidencyjnej [ha]	Rodzaj użytku i klasa [ha]			Numer działki ewidencyjnej	Pole powierzchni działki ewidencyjnej [ha]	Rodzaj użytku i klasa [ha]			
					OFU	OZU	OZK			OFU	OZU	OZK	
1	G.1005	RZ1A/00058696/0	181004_2.0004.1910/1	0,2869	B - 0,0405 R R IVa 0,2464 Razem 0,2869	1910/3	0,2724	B - 0,0405 R R IVa 0,2319 Razem 0,2727	0,0145	dr	-	0,0145	0,2872
Ogółem													
2	G.821	RZ1A/00007744/0	181004_2.0004.1910/2	0,1095	Ls Ls V 0,0694 Ps Ps V 0,0401 Razem 0,1095	1910/5	0,0314	dr	-	-	-	0,0314	0,1095
Ogółem													
3	G.821	RZ1A/00007744/0	181004_2.0004.1919	2,6742	Br Ps III 0,1833 Br Ps IV 0,0518 Ls Ls V 0,2385 Lzr Ł IV 0,1970 Ł Ł IV 0,2543 Ps Ps III 0,1335 Ps Ps IV 0,4111 R R IVa 1,2047 Razem 2,6742	1919/1	0,0266	dr	-	-	-	0,0266	2,6743
Ogółem													
W wyniku geodezyjnych pomiarów terenowych, poprzedzonych protokołarnym ustaleniem przebiegu granic, działka ewidencyjna nr 1910/1 o pow. 0,2869 ha, objęta KW nr RZ1A/00058696/0 zmieniła swoją powierzchnię na 0,2872 ha bez zmiany konfiguracji granic.													
W wyniku geodezyjnych pomiarów terenowych, poprzedzonych protokołarnym ustaleniem przebiegu granic, działka ewidencyjna nr 1919 o pow. 2,6742 ha, objęta KW nr RZ1A/00007744/0 zmieniła swoją powierzchnię na 2,6743 ha bez zmiany konfiguracji granic.													
Działka ewidencyjna nr 1910/1 dzieli się na działki nr 1910/3 i 1910/4.													
Działka ewidencyjna nr 1910/2 dzieli się na działki nr 1910/5 i 1910/6.													
Działka ewidencyjna nr 1919 dzieli się na działki nr 1919/1 i 1919/2.													
Podział nieruchomości wykonywany jest na podstawie art. 93 ust. 3 Ustawy z dnia 21 sierpnia 1997 r. o gospodarce nieruchomościami (Dz. U. z 2024.1145 t.j.).													
Wydano postanowienie Wójta Gminy Łańcut nr RGN.6831.1.57.2025.DA z dnia 23 września 2025 r.													

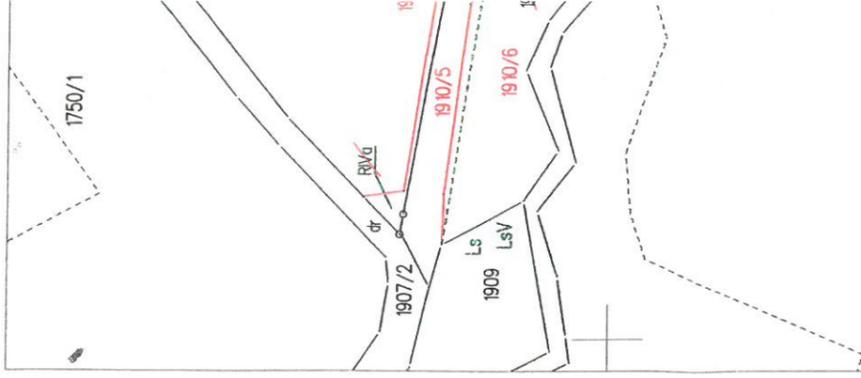

Poswiadcza się, że niniejszy dokument został opracowany w wyniku prac, których rezultatem zawierał protokół techniczny wpisany do ewidencji map i planów, w tym do ewidencji map i planów państwowego zasobu geodezyjnego i kartograficznego.

Nazwa organu prowadzącego państwowy zasób geodezyjny i kartograficzny: **STAROSTA ŁAŃCUCKI**

Identyfikator geodezyjny organu technicznego: **P.1810.2025.9074**

Data i tryb operacji technicznej: **2025-11-26**

Imię, nazwisko i podpis osoby reprezentującej organ: **Z up. Starosta Łańcuckiego mgr inż. Dorota PIEJKO Główny Specjalista**

Dokument niniejszy jest wyrysem z mapy ewidencyjnej i jest przeznaczony do dokonywania wpisu w księgach wieczystych

Dokument niniejszy jest wypisem z opisowych danych ewidencji gruntów i budynków i jest przeznaczony do dokonania wpisu w księdze wieczystej

IZPG:	GN-K.6642.2360.2025	MAPA Z PROJEKTEM	Data opracowania mapy: 7.11.2025
Województwo:	18 - podkarpackie	PODZIAŁU NIERUCHOMOŚCI	Kierownik prac: Damian Kluz, uprawniający nr 23956
Powiat:	1810 - łańcucki	Skala 1:1000	Niniejszy operat podpisano podpisem elektronicznym
Jednostka ewidencyjna:	181004_2 - łańcut	Działki numer:	
Obręb:	0004 - Handzlówka	<b>1910/1, 1910/2, 1919</b>	
Arkusze:	7.123.32.01.3, 7.123.32.06.1		
Adres:	<b>Handzlówka 251</b>		

**GEO PERFECT Damian Kluz**  
Albigowa 166A | 37-122 Albigowa  
NIP: 8151786712 | REGON: 541125524  
tel. +48 578 555 835 | email: biuro@geoperfekt.pl  
www.geoperfekt.pl

**GEODETA UPRAWNIONY**  
mgr inż. Damian Kluz  
Uprawnienia nr 23956, zakres 1, 2  
tel. 578 555 835

