

UCHWAŁA Nr/ /24
Rady Gminy Łańcut
z dnia 2024 r.

w sprawie wyrażenia zgody na nieodpłatne nabycie nieruchomości położonych w miejscowości Albigowa na rzecz Gminy Łańcut.

Na podstawie art. 18 ust. 2 pkt 9 lit. „a” ustawy z dnia 8 marca 1990 r. o samorządzie gminnym (t.j. Dz.U z 2024 r., poz. 609 z późn. zm.), art. 902¹ § 1 ustawy z dnia 23 kwietnia 1964 r. Kodeks cywilny (t.j. Dz.U. z 2024., poz. 1061) oraz uchwały Nr XI/118/07 Rady Gminy Łańcut z dnia 28 grudnia 2007 r. w sprawie ustalenia zasad nabycia, zbycia i obciążania nieruchomości oraz ich wydzierżawiania lub najmu, Rada Gminy Łańcut **u c h w a l a**, co następuje:

§ 1. Wyraża zgodę na nieodpłatne nabycie następujących nieruchomości położonych w miejscowości Albigowa:

- działka nr 1835/1 o pow. 0,0024 ha
- działka nr 1836/1 o pow. 0,0059 ha
- działka nr 1838/1 o pow. 0,0031 ha
- działka nr 1839/1 o pow. 0,0155 ha
- działka nr 1840/5 o pow. 0,0022 ha
- działka nr 1840/7 o pow. 0,0003 ha
- działka nr 1846/1 o pow. 0,0017 ha
- działka nr 1846/2 o pow. 0,0010 ha
- działka nr 1847/1 o pow. 0,0013 ha
- działka nr 1847/2 o pow. 0,0002 ha
- działka nr 1848/1 o pow. 0,0006 ha
- działka nr 1848/2 o pow. 0,0009 ha
- działka nr 1851/1 o pow. 0,0022 ha

celem powiększenia obszaru działki sąsiedniej nr 1842/3, tj. działki drogowej będącej własnością Gminy Łańcut.

§ 2. Wykonanie uchwały powierza się Wójtowi Gminy Łańcut.

§ 3. Uchwała wchodzi w życie z dniem podjęcia.

Wyk. BK

Uzasadnienie:

Projekt uchwały dot. drogi gminnej biegnącej od drogi wojewódzkiej w kierunku wschodnim od budynku Albigowa 166A do drogi powiatowej Albigowa – Handzlówka przy Delikatesach „Premium” i budynku Albigowa 610. Właściciele przyległych działek wyrazili zgodę na nieodpłatne przekazanie ich części pod poszerzenie działki drogowej. Przejęcie ww. działek poprawi parametry techniczne drogi oraz poprawi bezpieczeństwo jej użytkowników.

Zgodnie z ustawą o samorządzie gminnym zaspokajanie zbiorowych potrzeb wspólnoty należy do zadań własnych gminy, w tym m.in. w zakresie dróg. Uchwała będzie jednym z dokumentów niezbędnych do sporządzenia aktu notarialnego.

	RAZEM	0.32		RAZEM	0.3222

W wyniku archiwalnych i nowych pomiarów ustalono, że:

- powierzchnia działki nr 1835 wynosi **0.1643 ha**, a nie 0.16 ha jak wykazano w ewidencji gruntów i budynków;
- powierzchnia działki nr 1838 wynosi **0.1856 ha**, a nie 0.19 ha jak wykazano w ewidencji gruntów i budynków;
- powierzchnia działki nr 1839 wynosi **0.3069 ha**, a nie 0.31 ha jak wykazano w ewidencji gruntów i budynków;
- powierzchnia działki nr 1840/1 wynosi **0.1304 ha**, a nie 0.13 ha jak wykazano w ewidencji gruntów i budynków;
- powierzchnia działki nr 1846 wynosi **0.3789 ha**, a nie 0.38 ha jak wykazano w ewidencji gruntów i budynków;
- powierzchnia działki nr 1847 wynosi **0.1647 ha**, a nie 0.16 ha jak wykazano w ewidencji gruntów i budynków;
- powierzchnia działki nr 1848 wynosi **0.4195 ha**, a nie 0.42 ha jak wykazano w ewidencji gruntów i budynków.


Dokument niniejszy jest wypisem z opisowych danych ewidencji gruntów i budynków i jest przeznaczony do dokonania wpisu w księdze wieczystej

Dokument niniejszy jest wrysem z mapy ewidencyjnej i jest przeznaczony do dokonywania wpisu w księgach wieczystych

Poświadczam, że niniejszy dokument został opracowany w wyniku prac, których rezultatem jest ten dokument techniczny wysłany do Sądziego Rejestru Krajowego państwowego Rejestru Geodezyjnego i Kartograficznego.	
Nazwa organu wykonawczego państwowego przedsiębiorstwa i kartograficznego	STAROSTA ŁAŃCUCKI
Identyfikator ewidencyjny operatu technicznego	P.1819.202. l.1804...
Data przyjęcia operatu technicznego do zasobu	2024-07-18
Imię, nazwisko i podpis osoby reprezentującej organ	

Z up. STAROSTY ŁAŃCUCKIEGO

inż. Mieczysław REJMAN
KIEROWNIK REFERATU
Powiatowy Ośrodek Dokumentacji
Geodezyjnej i Kartograficznej

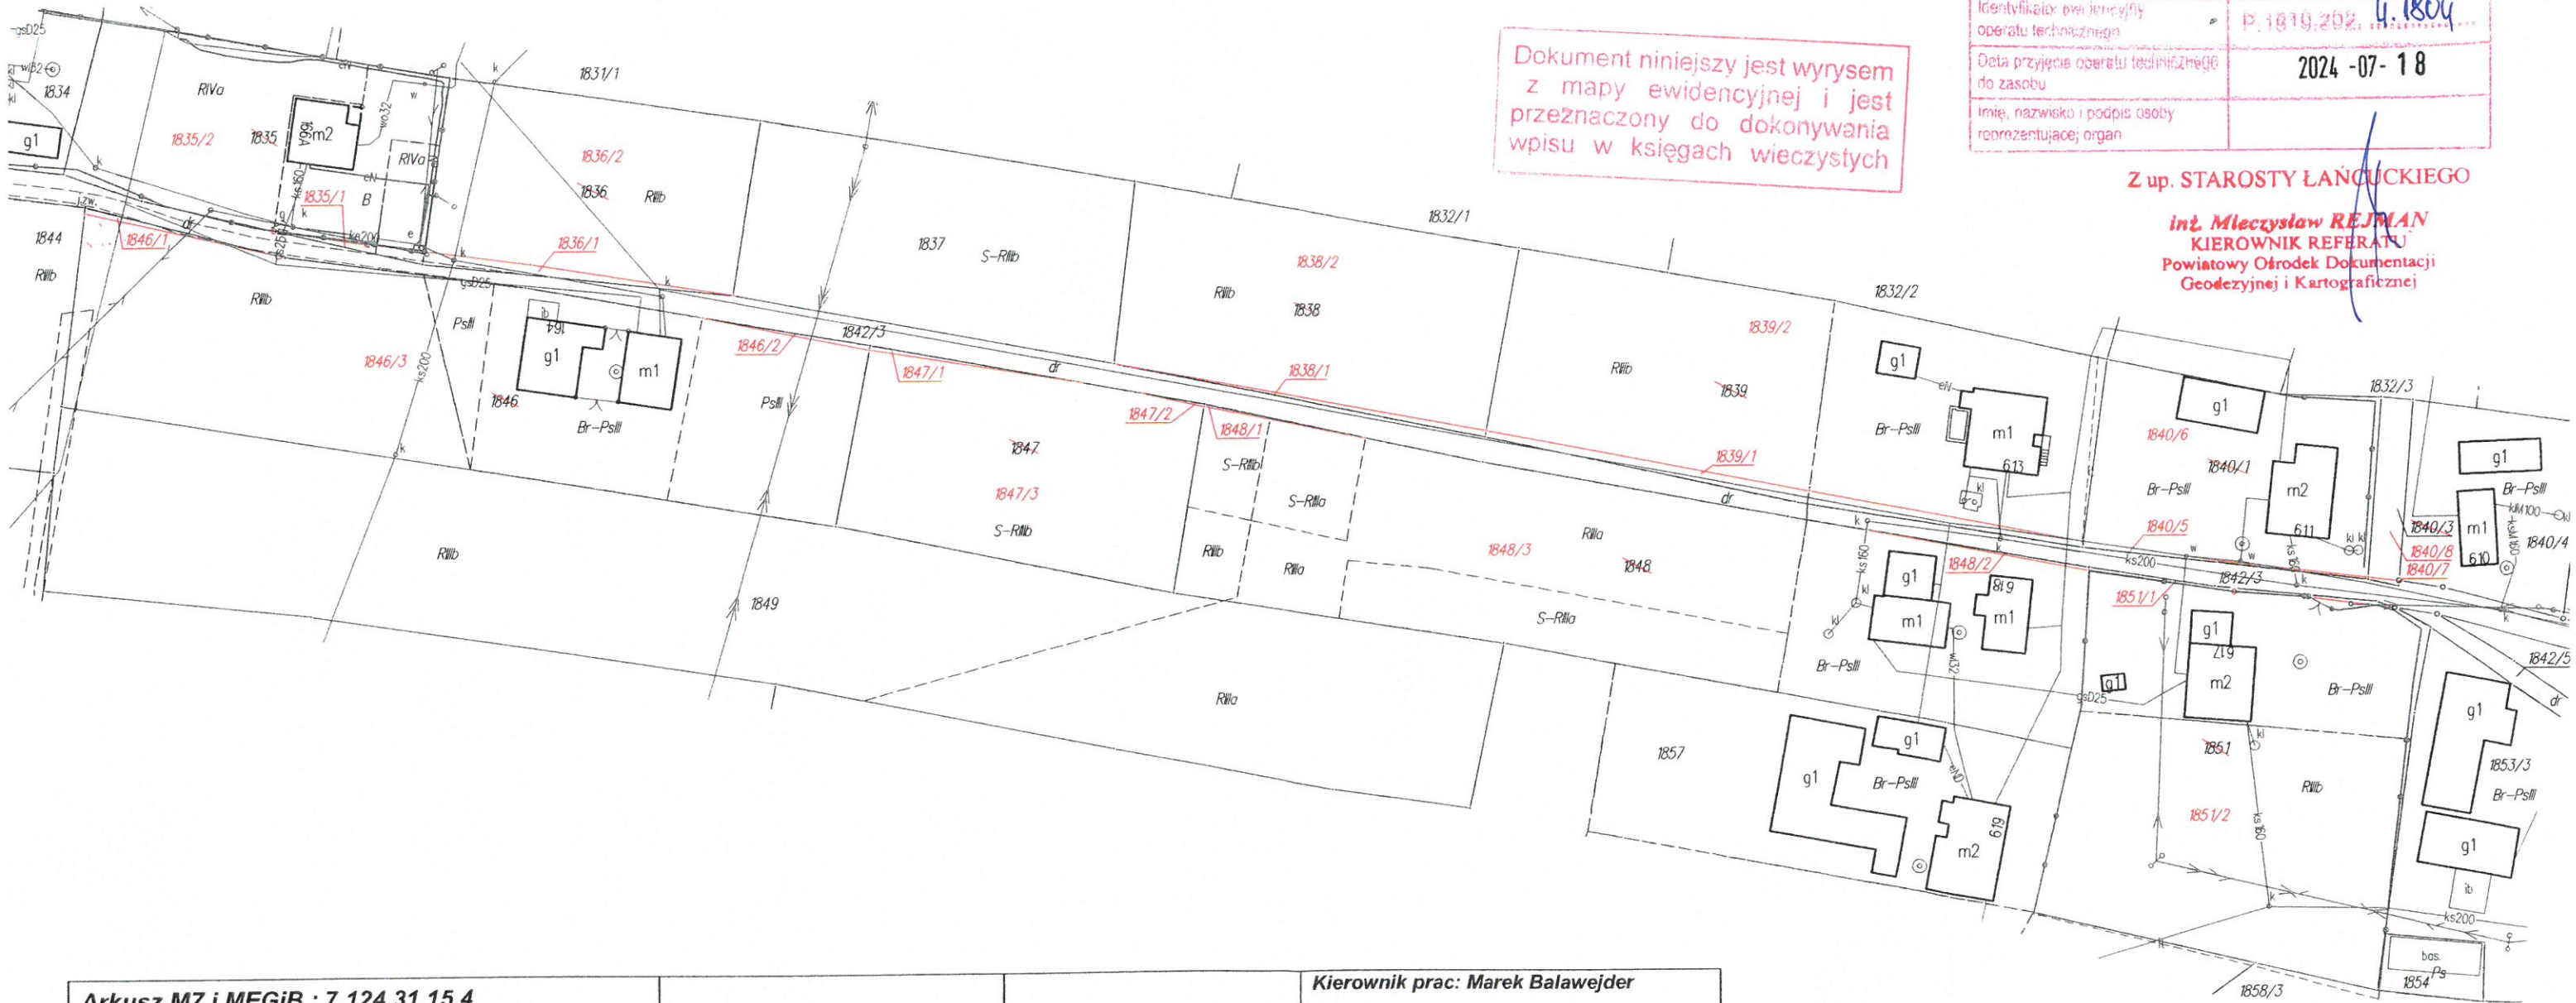

Arkusz MZ i MEGiB : 7.124.31.15.4
Jednostka ewidencyjna : 181004_2 ŁAŃCUT
Obręb ewidencyjny: 181004_2.0001 ALBIGOWA
ID działek:
181004_2.0001.1835, 181004_2.0001.1836,
181004_2.0001.1838, 181004_2.0001.1839,
181004_2.0001.1840/1, 181004_2.0001.1840/3,
181004_2.0001.1846, 181004_2.0001.1847,
181004_2.0001.1848, 181004_2.0001.1851

**MAPA Z PROJEKTEM
PODZIAŁU
NIERUCHOMOŚCI**
Skala 1:1000

Wykazane na mapie granice nieruchomości podlegającej podziałowi są zgodne z danymi ewidencyjnymi.

Kierownik prac: Marek Baławejder
Nr upr. zaw. 19559
Wykonawca: P.G.I. GEOBIT M. Baławejder
Data 28.06.2024
Podpis :
Marek Baławejder
inż. geodeta
nr uprawnień 19559
tel. 603050784
Id zgłoszenia pracy geodezyjnej :
GN-K.6642.1332.2024

