

**UCHWAŁA Nr ...../ ..... /24**  
Rady Gminy Łańcut  
z dnia ..... 2024 r.

w sprawie wyrażenia zgody na nieodpłatne nabycie nieruchomości położonej w miejscowości Albigowa na rzecz Gminy Łańcut.

Na podstawie art. 18 ust. 2 pkt 9 lit. „a” ustawy z dnia 8 marca 1990 r. o samorządzie gminnym (t.j. Dz.U z 2024 r., poz. 609 z późn. zm.), art. 902<sup>1</sup> § 1 ustawy z dnia 23 kwietnia 1964 r. Kodeks cywilny (t.j. Dz.U. z 2024., poz. 1061) oraz uchwały Nr XI/118/07 Rady Gminy Łańcut z dnia 28 grudnia 2007 r. w sprawie ustalenia zasad nabycia, zbycia i obciążania nieruchomości oraz ich wydzierżawiania lub najmu, Rada Gminy Łańcut **u c h w a l a**, co następuje:

§ 1. Wyraża zgodę na nieodpłatne nabycie następujących nieruchomości położonych w miejscowości Albigowa:

- działka nr 3749/4 o pow. 0,0062 ha

celem powiększenia obszaru działki sąsiedniej nr 2070/3, tj. działki drogowej będącej własnością Gminy Łańcut.

§ 2. Wykonanie uchwały powierza się Wójtowi Gminy Łańcut.

§ 3. Uchwała wchodzi w życie z dniem podjęcia.

Wyk. BK

Uzasadnienie:

Projekt uchwały dot. odcinka drogi gminnej pomiędzy budynkami Albigowa oraz Albigowa i Albigowa. Właściciel przyległej działki wyraził zgodę na jej nieodpłatne przekazanie pod poszerzenie działki drogowej. W terenie taki jest faktyczny przebieg drogi. Przejęcie powyższej działki poprawi parametry techniczne drogi oraz poprawi bezpieczeństwo jej użytkowników.

Zgodnie z ustawą o samorządzie gminnym zaspokajanie zbiorowych potrzeb wspólnoty należy do zadań własnych gminy, w tym m.in. w zakresie dróg. Uchwała będzie jednym z dokumentów niezbędnych do sporządzenia aktu notarialnego.



**Wykaz synchronizacyjny**

Oznaczenie działki wg			Oznaczenie działki wg ewidencji gruntów i budynków		
Nr obrębu	Nr działki	Powierzchnia [ha]	Nr obrębu	Nr działki	Powierzchnia [ha]
0001	3749/1	0.5046	0001	3749/3	1.0093
	3749/2	0.5047			



Działki nr 3749/1 i 3749/2 obj. na podstawie decyzji Starosty Łańcuckiego z dnia 21.03.2011 nr GN-15.6620.1.17.2011 połączyły się i zmieniły oznaczenie na działkę nr 3749/3.

Działka nr 3749/3 dzieli się na działki nr 3749/4, 3749/5.

**Wykaz zmian gruntowych**

Stan przed podziałem						Nomenklatura prawna	Stan po podziale			
Nr obr.	Nr jedn. rej.	Nr działki	Użytek gruntowy	Klasa gleb.	Pole pow.[ha]		Nr dz. proj.	Użytek gruntowy	Klasa gleb.	Pole pow.[ha]
0001	G.363	3749/3	Br/Ps	III	0.1006	3749/4	dr	-	0.0062	
			Ps	III	0.1639		3749/5	Br/Ps	III	0.0996
			R	IVb	0.3125			Ps	III	0.1587
			R	V	0.2363			R	IVb	0.3125
			S/R	V	0.1960			R	V	0.2363
					S/R	V	0.1960			
RAZEM					1.0093	RAZEM			1.0093	

**Szkic orientacyjny**

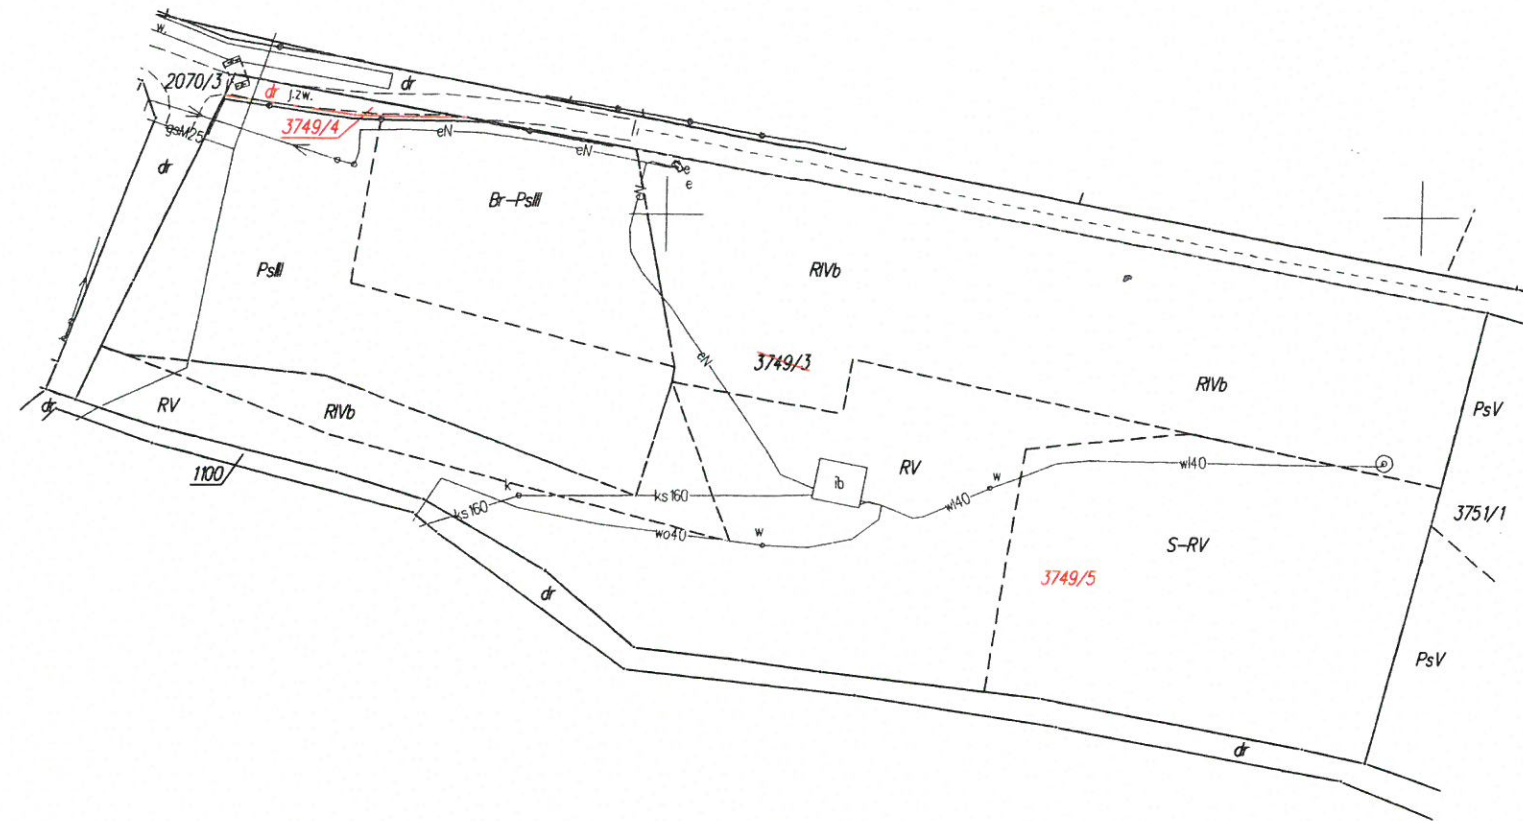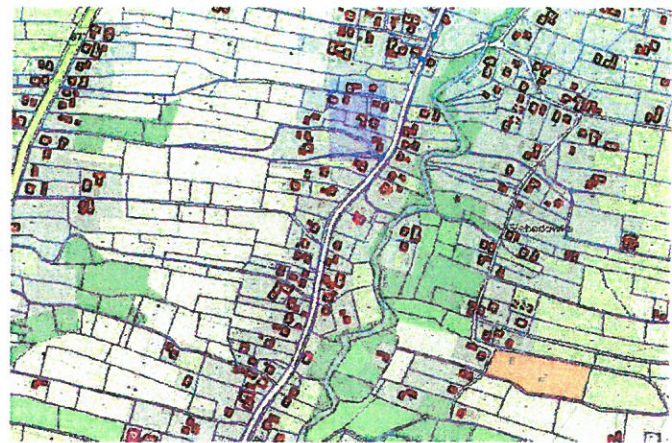

Dokument niniejszy jest wrysem z mapy ewidencyjnej i jest przeznaczony do dokonywania wpisu w księgach wieczystych

Dokument niniejszy jest wypisem z opisowych danych ewidencji gruntów i budynków i jest przeznaczony do dokonania wpisu w księdze wieczystej

Poświadczam, że niniejszy dokument został opracowany w wyniku prac, których rezultaty zawiera operat techniczny wpisany do ewidencji materialnej państwowego zasobu geodezyjnego i kartograficznego.

Nazwa organu prowadzącego prace w zasobie państwowego zasobu geodezyjnego i kartograficznego	STAROSTA ŁAŃCUCKI
Identyfikator ewidencyjny planu technicznego	P.1610.202.4.2234...
Data przyjęcia operatu technicznego do zasobu	2024-09-05
Imię, nazwisko i podpis osoby reprezentującej organ	<i>[Signature]</i>

Z up. STAROSTY ŁAŃCUCKIEGO

<p>Arkusz MZ i MEGiB : 7.124.31.20.2,4                  Jednostka ewidencyjna : 181004_2 ŁAŃCUT                  Obręb ewidencyjny: 181004_2.0001 ALBIGOWA                  ID działki: 181004_2.0001.3749/3</p>	<p><b>MAPA Z PROJEKTEM                  PODZIAŁU                  NIERUCHOMOŚCI</b>                  Skala 1:1000</p>	<p>Wykazane na mapie granice nieruchomości podlegającej podziałowi są zgodne z danymi ewidencyjnymi.</p>	<p>Kierownik prac:                  Nr upr. zaw. 19559                  Wykonawca:                  Data 29.07.2024                  Podpis :                  Id zgłoszenia pracy geodezyjnej :                  GN-K.6642.1881.2024</p>
--	---	--	---

inż. Mieczysław REJMAN  
 KIEROWNIK REPERTARIUM  
 Powiatowy Ośrodek Dokumentacji Geodezyjnej i Kartograficznej