

**UCHWAŁA** Nr ...../24  
Rady Gminy Łañcut  
z dnia ..... 2022 r.

w sprawie wyrażenia zgody na nabycie nieruchomości położonej w miejscowości Sonina na rzecz Gminy Łañcut.

Na podstawie art. 18 ust. 2 pkt 9 lit. „a” ustawy z dnia 8 marca 1990 r. o samorządzie gminnym (t.j. Dz.U. z 2024 r., poz. 609 z późn. zm.) oraz uchwały Nr XI/118/07 Rady Gminy Łañcut z dnia 28 grudnia 2007 r. w sprawie ustalenia zasad nabycia, zbycia i obciążania nieruchomości oraz ich wydzierżawiania lub najmu, Rada Gminy Łañcut **uchwala**, co następuje :

§ 1. Wyraża zgodę na nabycie na rzecz Gminy Łañcut działki nr 1137/5 o pow. 0,0034 ha, położonej w miejscowości Sonina celem przeznaczenia jej pod budowę sali gimnastycznej.

§ 2. Wykonanie uchwały powierza się Wójtowi Gminy Łañcut.

§ 3. Uchwała wchodzi w życie z dniem podjęcia.

Wyk. BK

Uzasadnienie:

W celu zawarcia przedwstępnej umowy sprzedaży na nabycie gruntu pod projektowaną salę gimnastyczną w Soninie, Rada Gminy Łañcut w 2022 r. podjęła uchwałę o wyrażeniu zgody na nabycie działki o projektowanej powierzchni ok. 0,0056 ha. Po zakończeniu budowy obiektu sportowego okazało się że wystarczy zajęcie 0,0034 ha gruntu. W związku ze zmianą powierzchni zajętej działki notariusz potrzebuje aktualną uchwałę Rady Gminy Łañcut celem sporządzenia ostatecznej umowy sprzedaży.

**Wykaz synchronizacyjny**

Oznaczenie działki wg !			Oznaczenie działki wg ewidencji gruntów i budynków		
Nr obrębu	Nr działki	Powierzchnia [ha]	Nr obrębu	Nr działki	Powierzchnia [ha]
0008	1137/3	0.0711	0008	1137/3	0.0711



Działka nr 1137/3 obj. KW

dzieli się na działki nr **1137/4, 1137/5.**

**Wykaz zmian gruntowych**

Stan przed podziałem						Nomenklatura prawna	Stan po podziale			
Nr obr.	Nr jedn. rej.	Nr działki	Użytek gruntowy	Klasa gleb.	Pole pow.[ha]		Nr dz. proj.	Użytek gruntowy	Klasa gleb.	Pole pow.[ha]
0008	G.261	1137/3	Bi	-	0.0056		1137/4	Bp	-	0.0677
			Bp	-	0.0655		1137/5	Bi	-	0.0034
RAZEM							RAZEM			
							0.0711			

**Szkic orientacyjny**

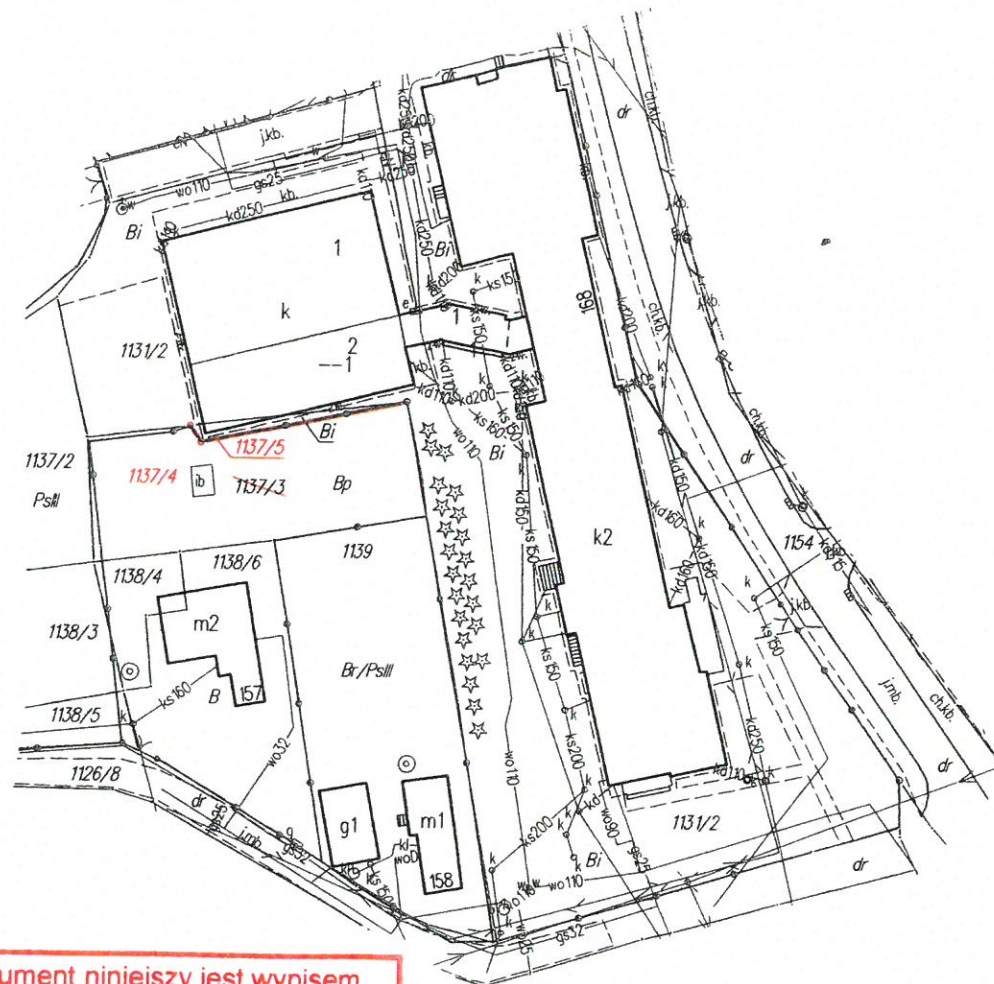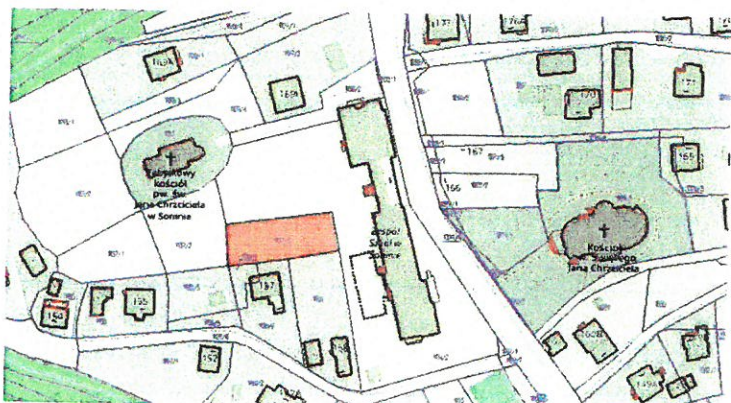

Dokument niniejszy jest wypisem z opisowych danych ewidencji gruntów i budynków i jest przeznaczony do dokonania wpisu w księdze wieczystej

Dokument niniejszy jest wrysem z mapy ewidencyjnej i jest przeznaczony do dokonywania wpisu w księgach wieczystych

Poświadczam, że niniejszy dokument został opracowany w wyniku prac, których rezultaty zawiera operat techniczny wpisany do ewidencji materiałów państwowego zasobu geodezyjnego i kartograficznego.

Nazwa organu prowadzącego państwowy zasób geodezyjny i kartograficzny: **STAROSTA ŁAŃCUCKI**

Identyfikator ewidencyjny operatu technicznego: **P.1810.202.4.2010**

Data przyjęcia operatu technicznego do zasobu: **2024-08-09**

Imię, nazwisko i podpis osoby reprezentującej organ: **Z up. STAROSTY ŁAŃCUCKIEGO**

<p>Arkusze MZ i MEGiB : 7.125.32.07.2</p> <p>Jednostka ewidencyjna : 181004_2 ŁAŃCUT</p> <p>Obręb ewidencyjny: 181004_2.0008 SONINA</p> <p>ID działki: 181004_2.0008.1137/3</p>	<p><b>MAPA Z PROJEKTEM PODZIAŁU NIERUCHOMOŚCI</b></p> <p>Skala 1:1000</p>	<p>Wykazane na mapie granice nieruchomości podlegającej podziałowi są zgodne z danymi ewidencyjnymi.</p>	<p>Kierownik prac: Nr upr. zaw. 19559 Wykonawca: Data 07.08.2024 Podpis : Id zgłoszenia pracy geodezyjnej : GN-K.6642.1495.2022</p>
---	---	--	---

**inż. Mieczysław REJMAN**  
KIEROWNIK REFERATU  
Powiatowy Ośrodek Dokumentacji  
Geodezyjnej i Kartograficznej